


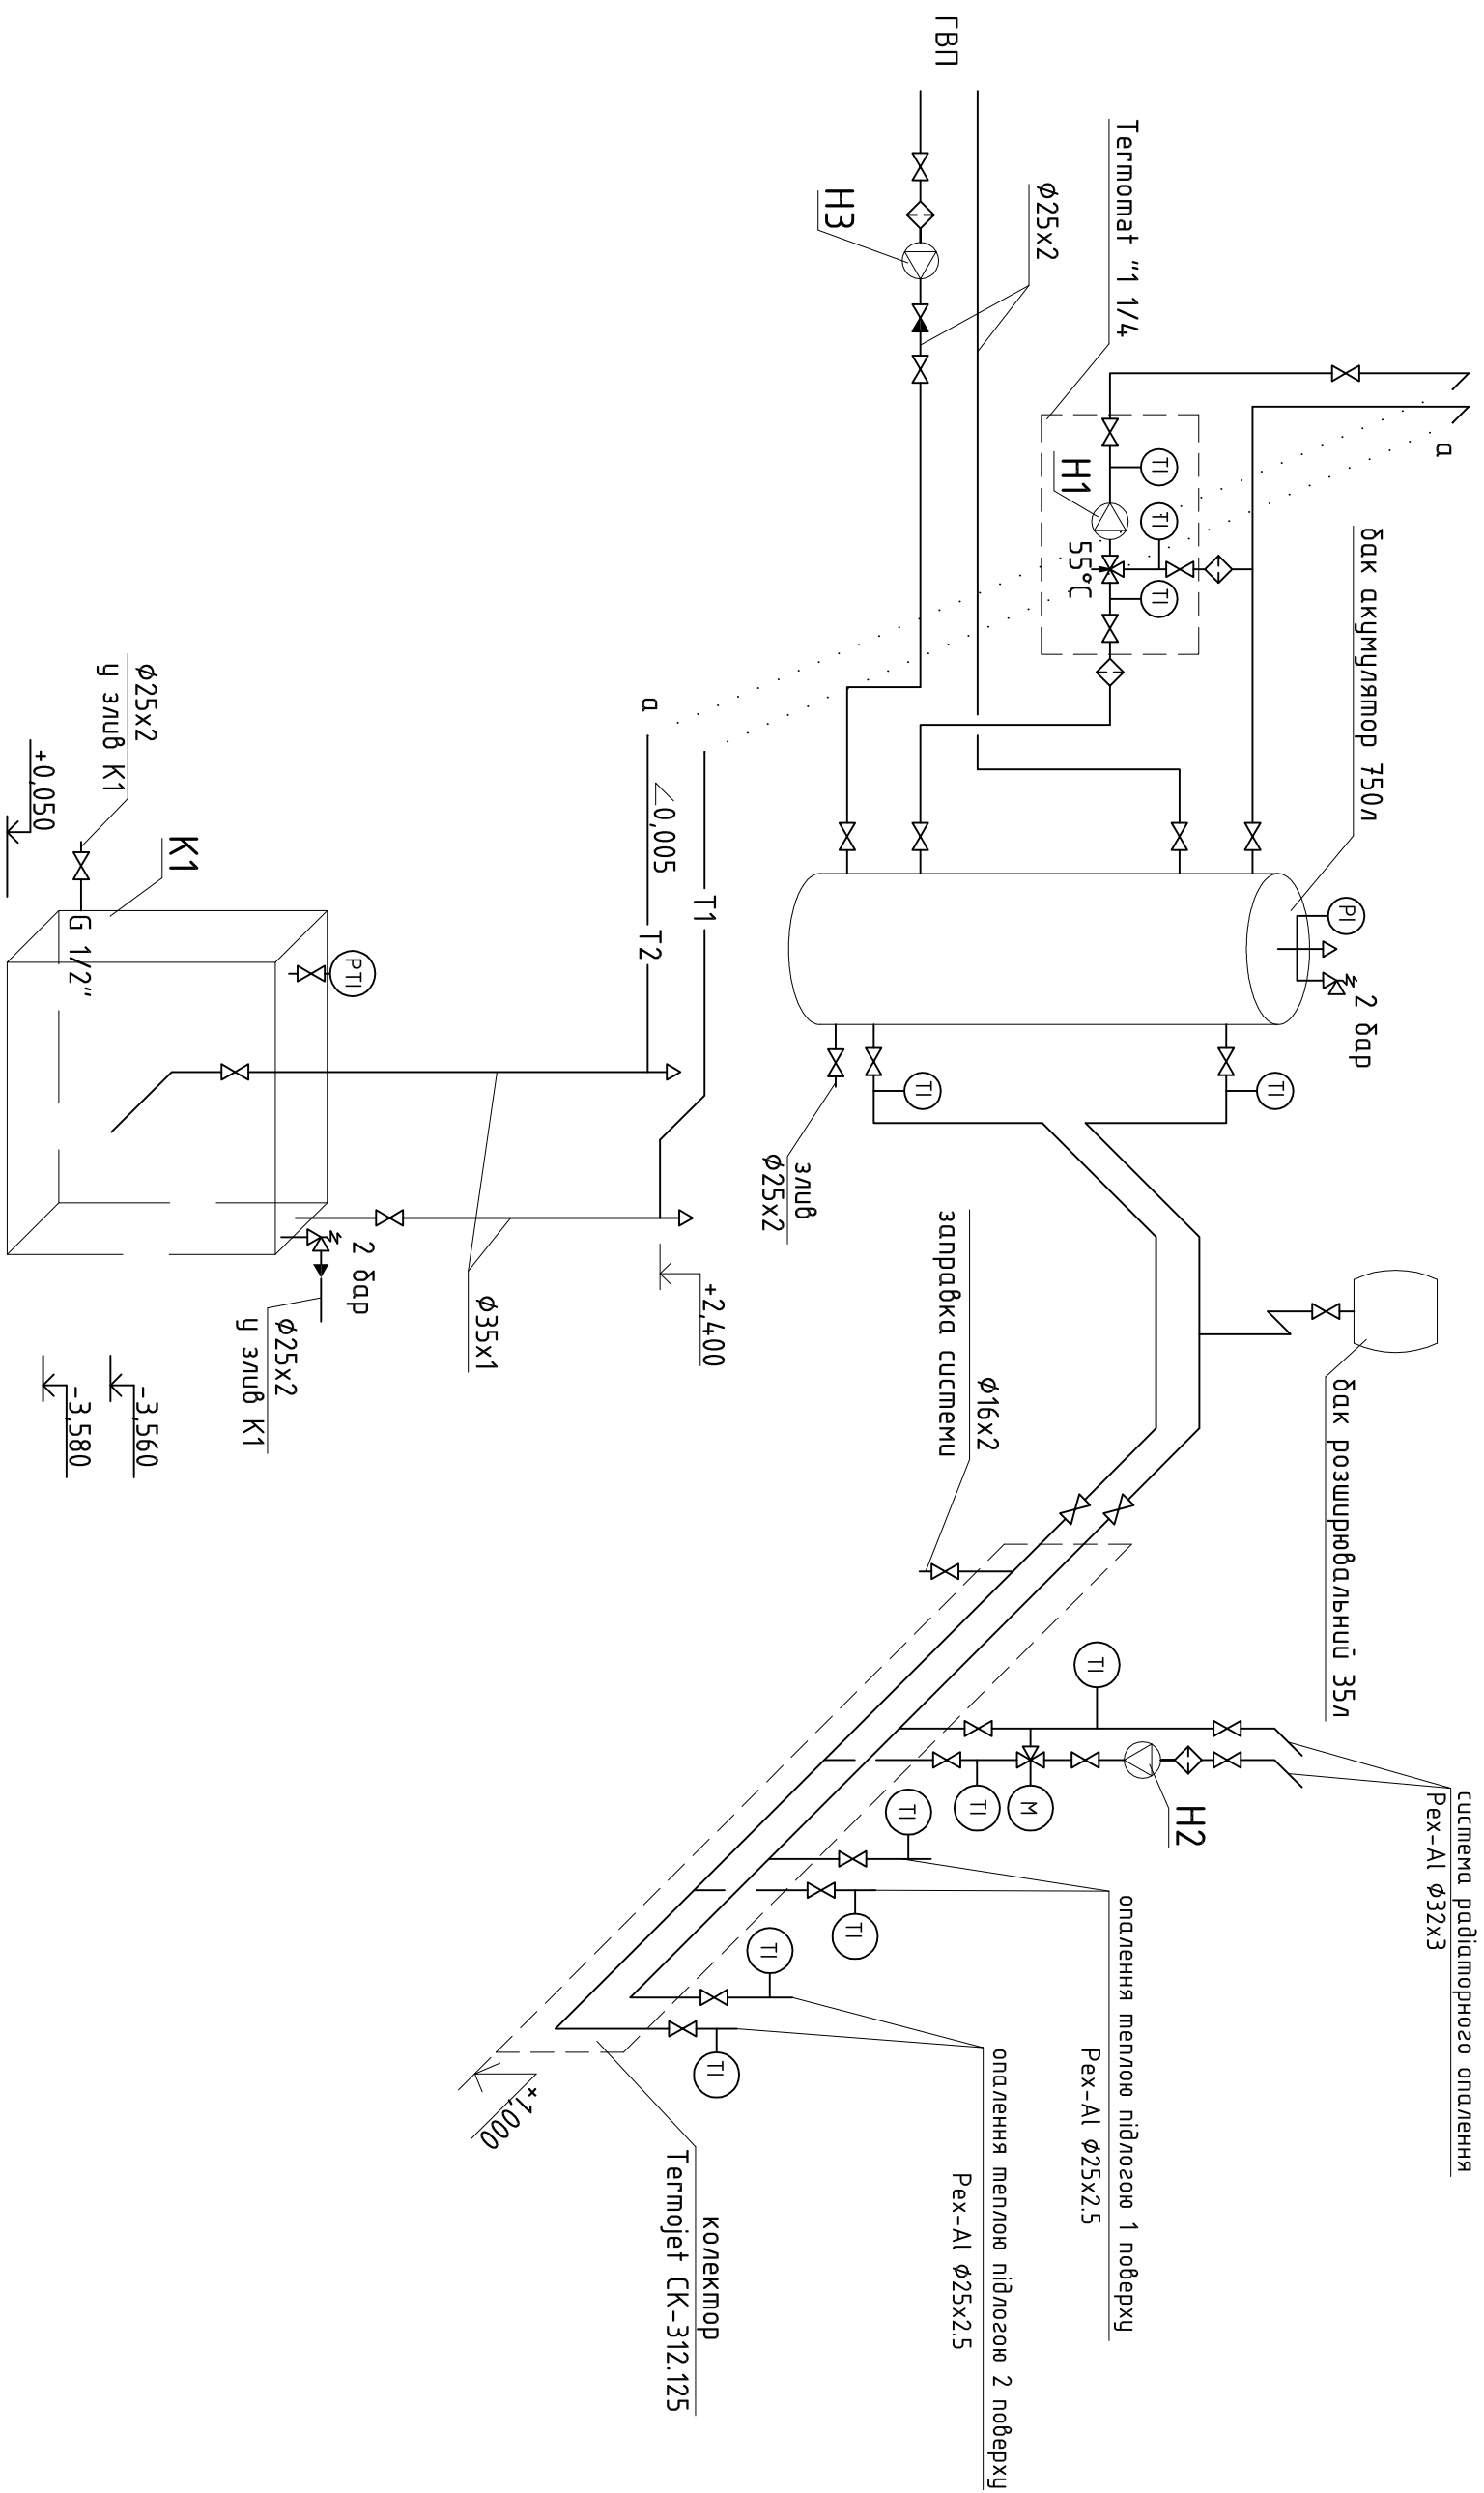

							Приватний будинок за адресою: с.Білогородка Кувьо-Святошинського р-ну Київської обл.
Зм.	Кільк.	Аркуш	№ док	Підпис	Дата		01/6-КА-ТС-ТМ
Гол.Інженер		Влох В.П.					
Розробий		Влох В.П.					
Теплопостачання							
Аксометрична схема системи теплопостачання							
				Стодія	Аркуш	Аркущів	
				РП	5	6	