


Шпироба под дымоход $\varnothing 300$
с отм. +2.000 выше кровли
до отм. -0.200 ниже помолка подвала

Шпироба под вентиляцию $\varnothing 300$
с отм. +2.000 выше кровли
до отм. -0.200 ниже помолка подвала

Шпироба под вентиляцию $\varnothing 300$
с отм. +3.000 выше земли
до отм. -0.200 ниже помолка подвала

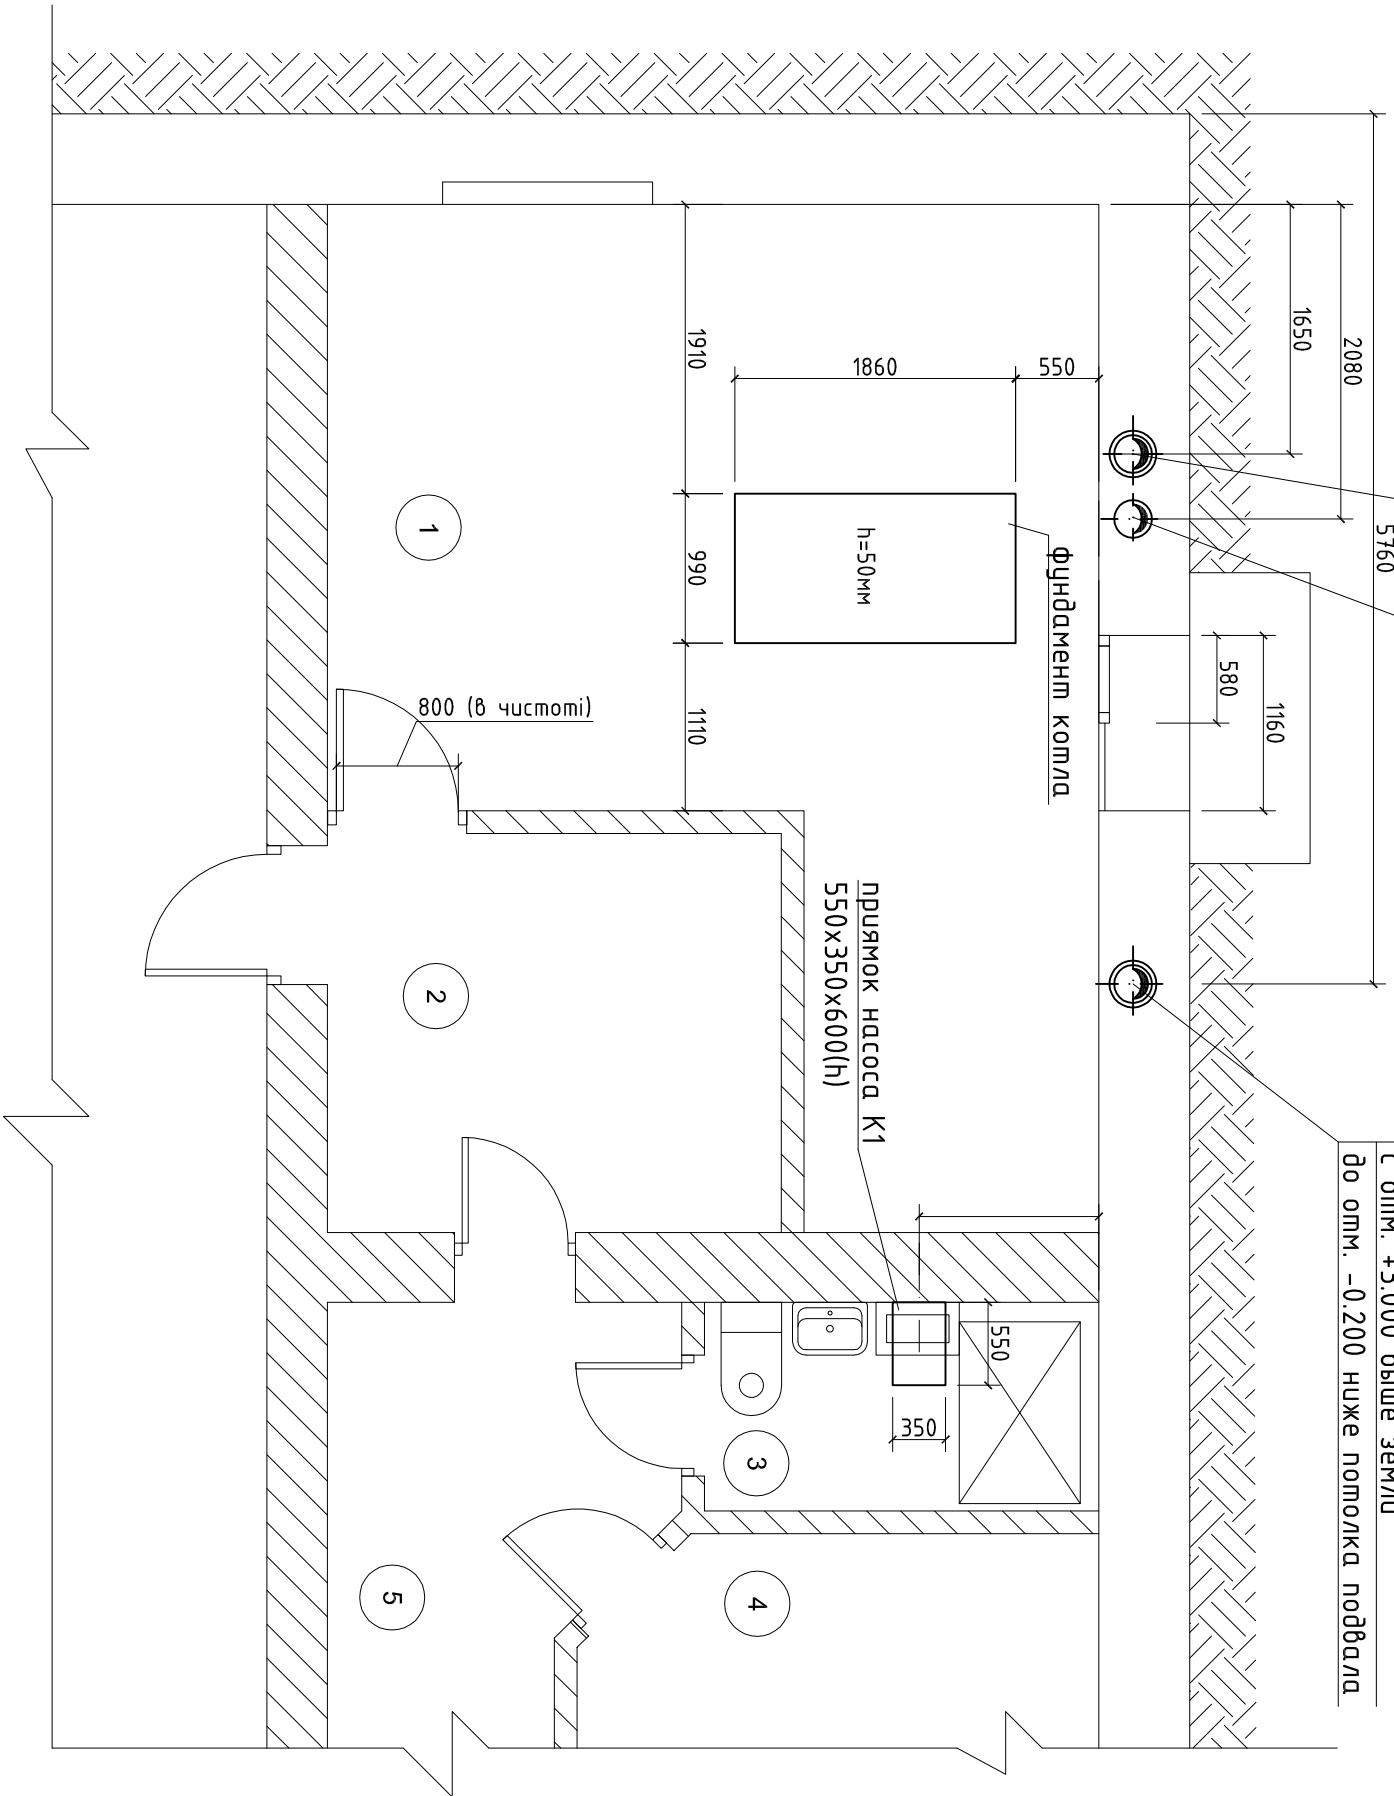

ЕКСПЛІКАЦІЯ ПРИМІЩЕНЬ ПІДВАЛУ

№	Назва приміщення	Площа, м²
1	Котельня	25,9
2	Кімната відпочинку	7,9
3	Санвузол	3,6
4	Парна	~4
5	Передбанняк	~6
		37.4000

						01/6-КА-ТС-ТМ			
						Приватний будинок за адресою:			
						с.Білогородка Києво-Святошинського р-ну Київської обл.			
Зм.	Кільк.	Аркуш	№ док	Підпис	Дата	Теплопостачання			
Гол.інженер		Влох В.П.				Задание строителям		Смадія	Аркуш
Розробив		Влох В.П.						РП	3
									6