


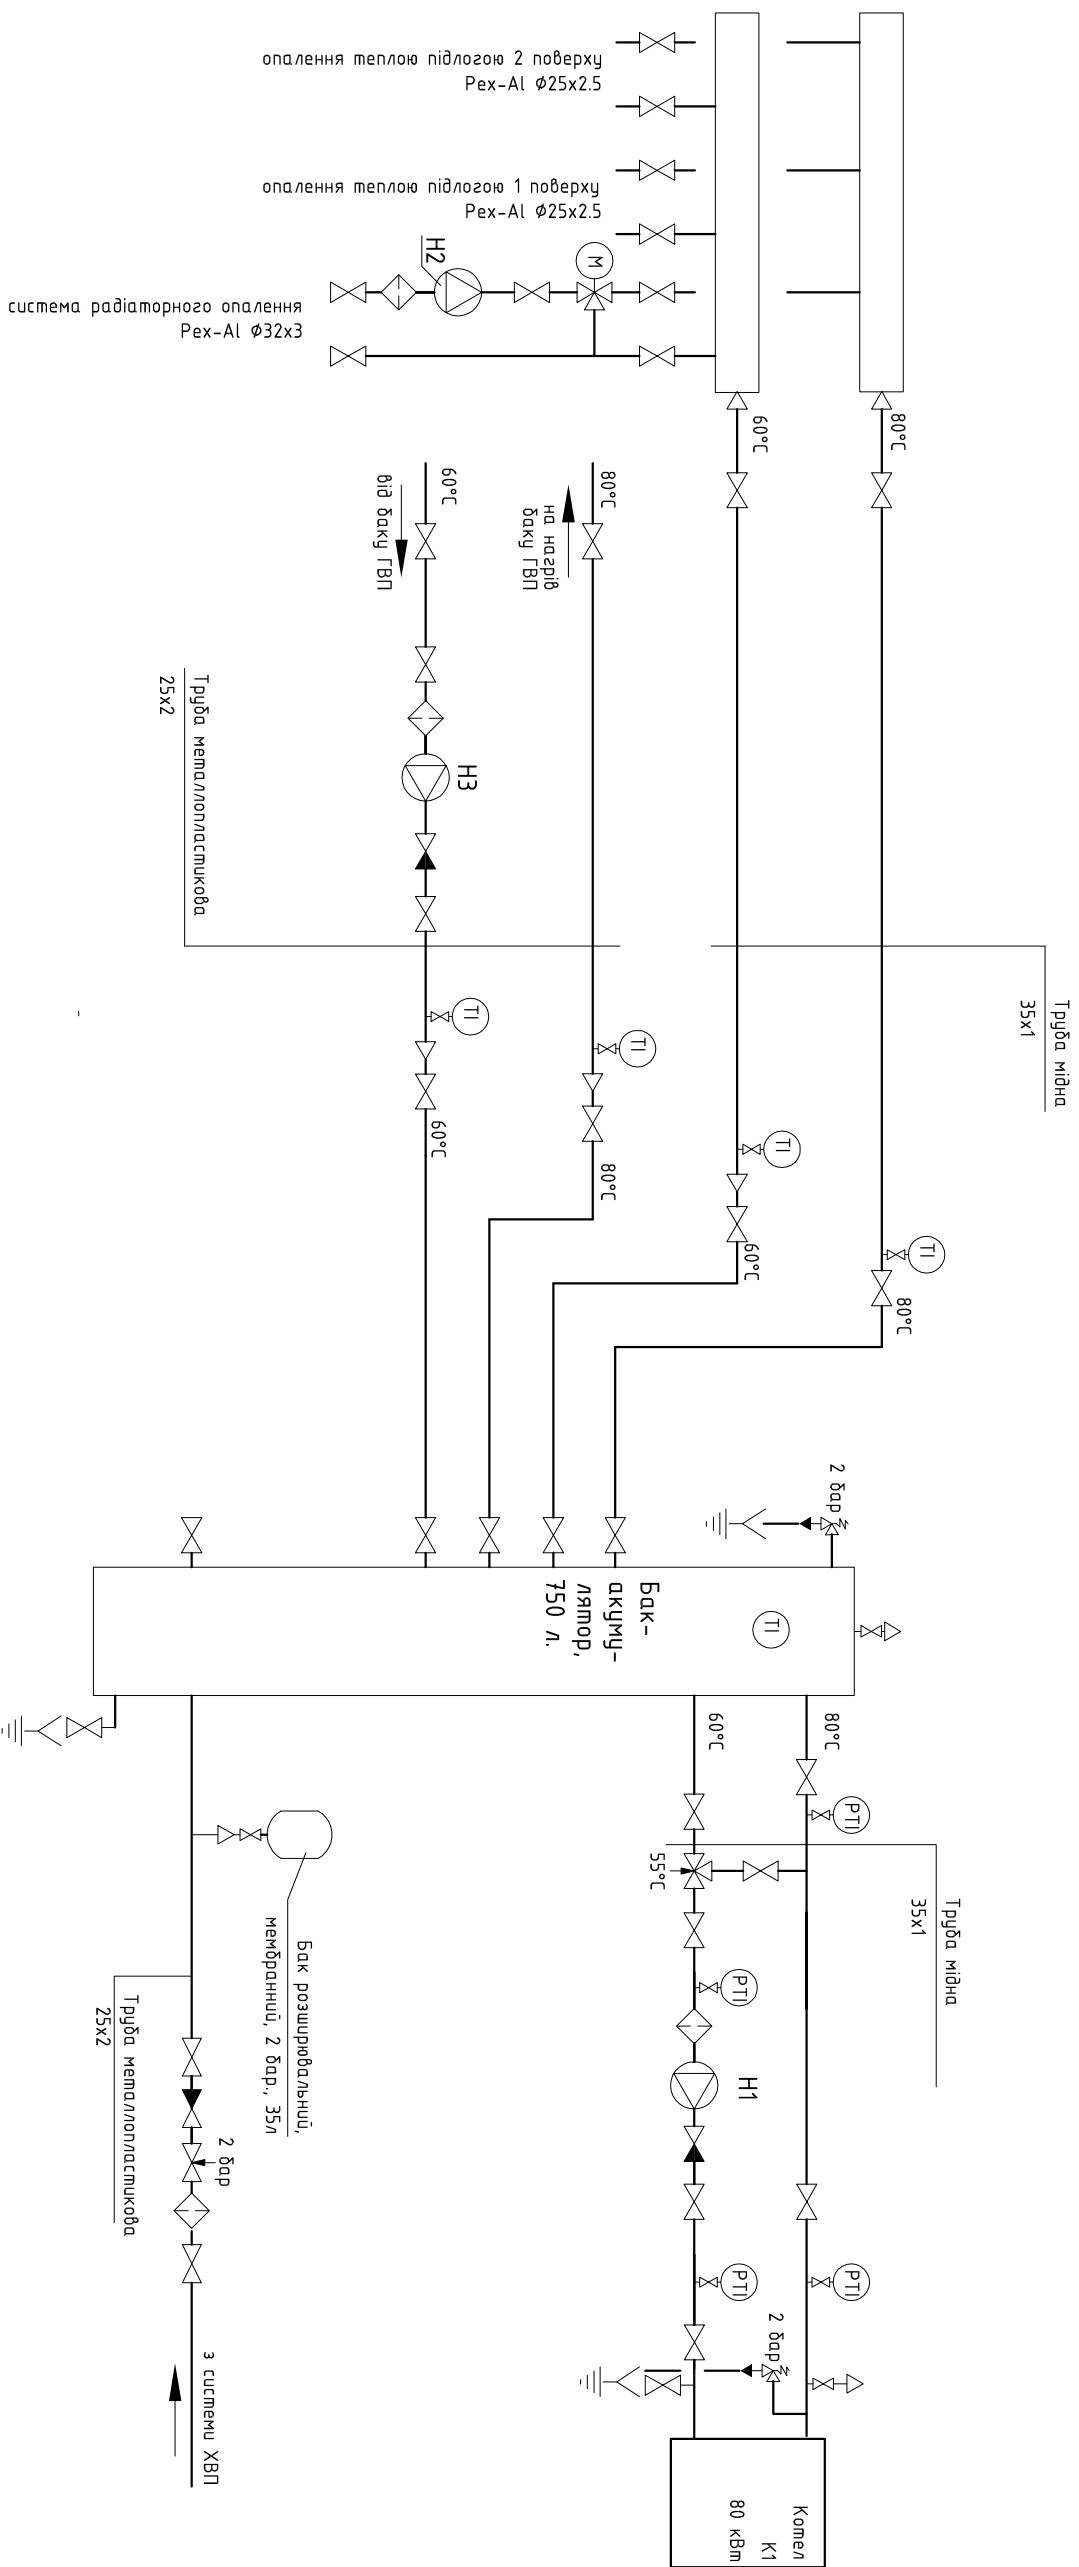

Експлікація обладнання		
№ поз.	Найменування	Примітка
Н1	Насос твердопаливного котла Wilo RS 25/4	1
Н2	Насос системи опалення робочий Wilo RS 25/7	1
Н3	Насос теплопостачання баку ГВП	1

Автоматизація котельної:

- Живлення та керування котловим насосом Н1 здійснюється комплектною автоматикою Esomax 200 запроєктованого котла Modergator Ulisa Max 80кВт.
- Живлення та керування насосом опалення Н2 та 3-х ходовим регулюючим клапаном здійснюється погодозалежним контролером Watts Climatic Control H або аналогічним за властивостями.
- Живлення та керування насосом Н3 здійснюється термостатом з капілярним датчиком температури 7К1 або аналогічним.
- Обмеження і регулювання температури теплої підлоги 1 та 2 поверхів здійснюється місцевими обмежувачами температури (змонтовані на момент проектування).
- Живлення насосів циркуляції теплої підлоги підвешти від розподільчих щитів через автоматичні вимикачі відповідно до характеристик насосів (змонтовані на момент проектування).

Примітки:
Аварійний скид води здійснюється у каналізаційну мережу через трап на підлозі

										01/6-КА-ТС-ТМ		
										Приватний будинок за адресою:		
										с.Білогородка Києво-Святошинського р-ну Київської обл.		
										Теплопостачання		
										Смодія	Аркуш	Аркушів
										РП	1	6
										Розміщення обладнання котельної		
										КАРНО		
										ТОВ "Карно"		