


ЕКСПЛІКАЦІЯ ОБЛАДНАННЯ			
№ поз.	Найменування	Кільк	Приміт ка
1	Котел водогрійний пелетний Уліса Max 80 (64kW)	1	
2	Бункер для пелет 630x630x1520(h)	1	
3	Накопичувальна ємність 750л	1	
4	Мембранний бак холодного водопостачання 150л	1	
5	Бойлер гарячого водопостачання 250л	1	
6	Головна гребінка	1	
7	Мембранний бак опалення 35л	1	
8	Радіатори електричні Термія ЕВНА — 2,0/230С2М(мбх)	1	
9	Припливний П1 вентилятор	1	

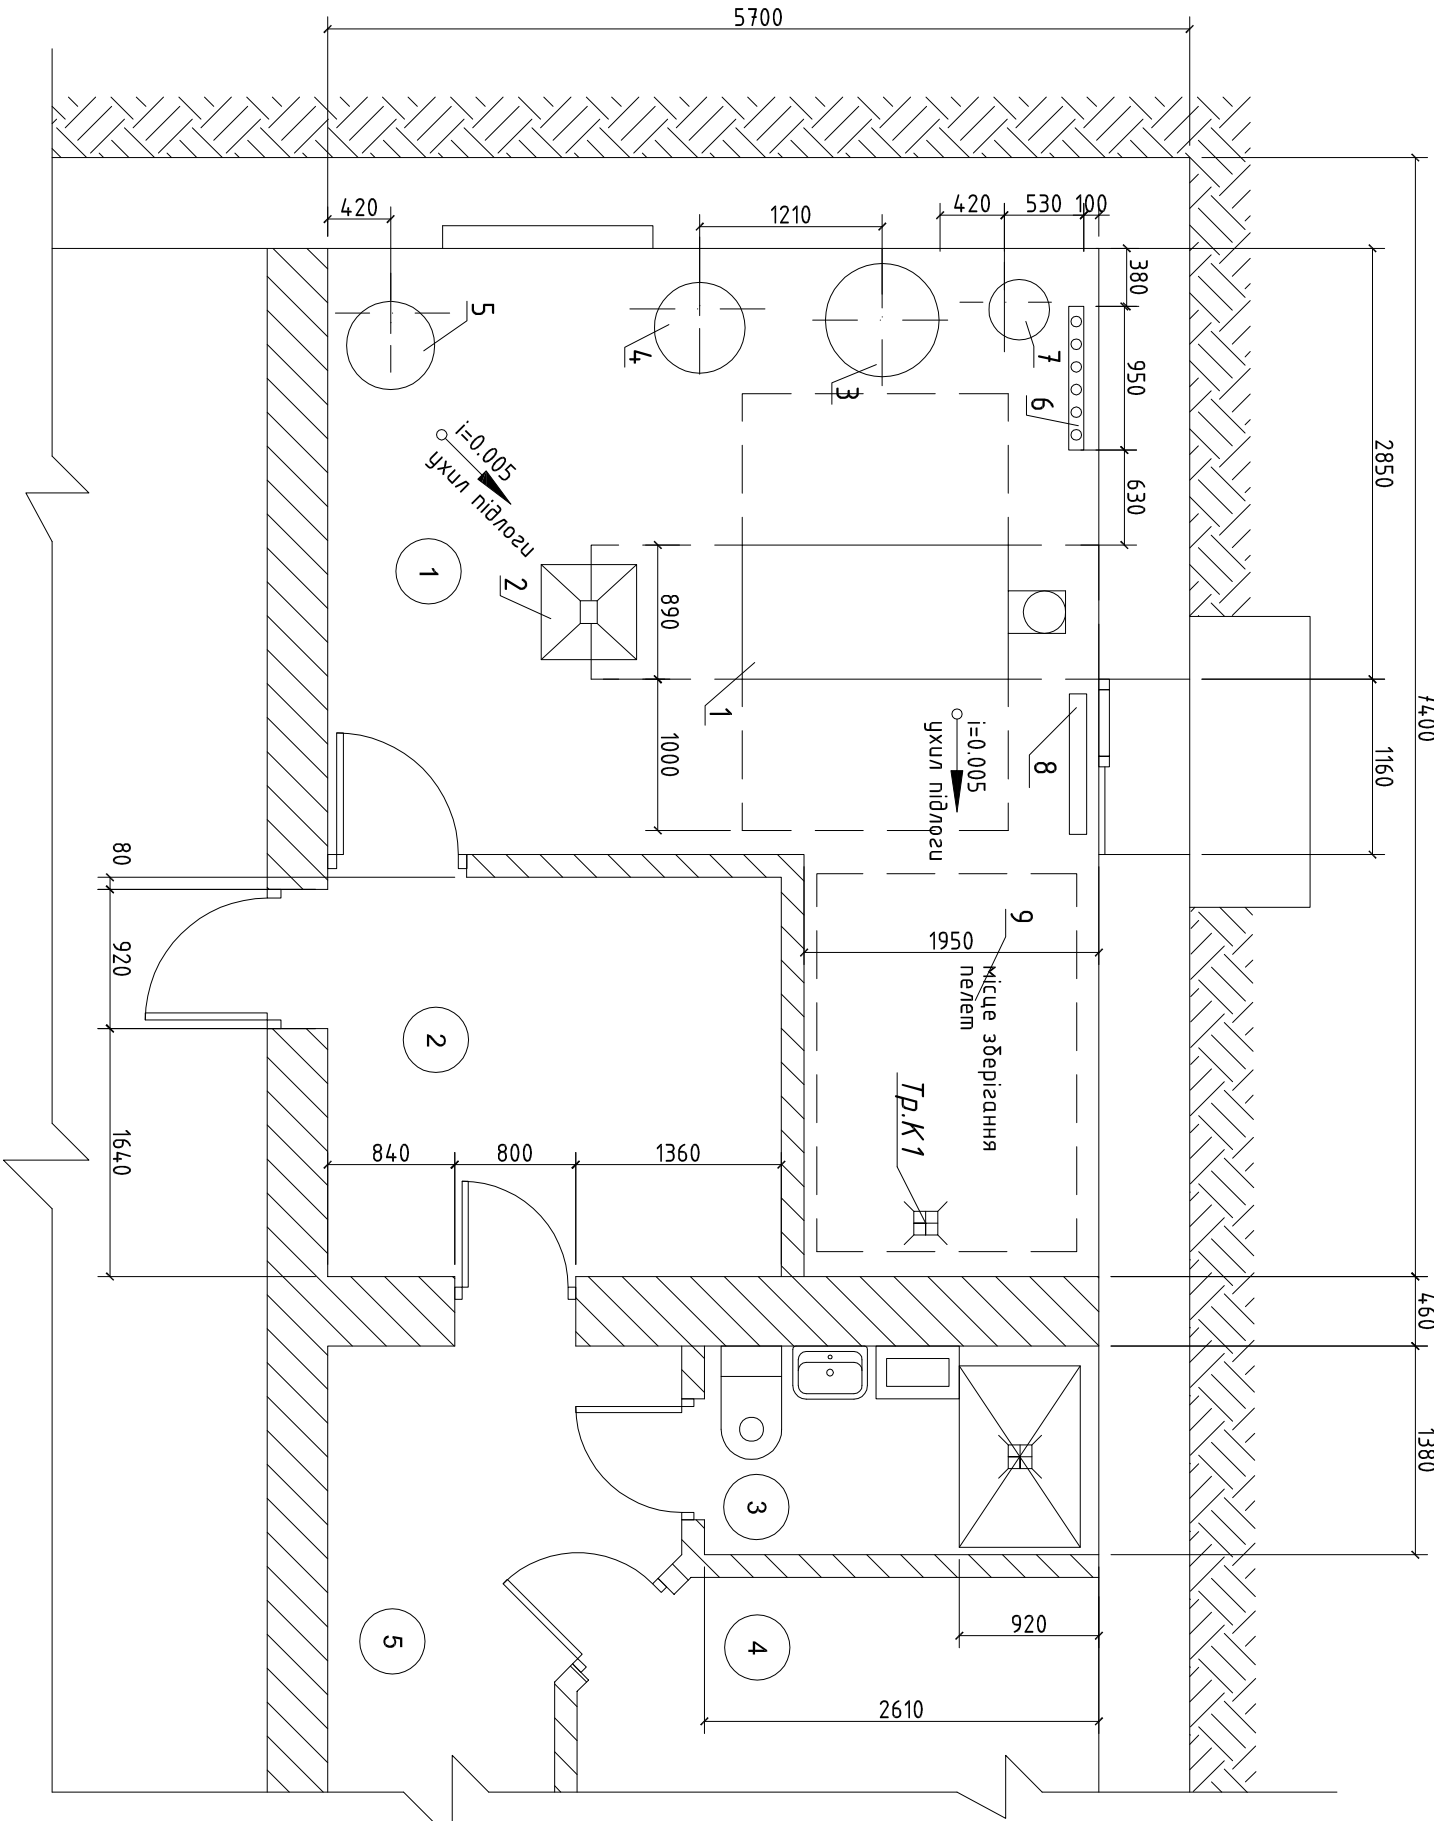

ЕКСПЛІКАЦІЯ ПРИМІЩЕНЬ ПІДВАЛУ

№	Назва приміщення	Площа, м²
1	Комельня	25,9
2	Кімната відпочинку	7,9
3	Санвузол	3,6
4	Парна	~4
5	Передбанняк	~6
		37.4000

01/6-КА-ТС-ТМ					
Приватний будинок за адресою: с.Білогородка Києво-Святошинського р-ну Київської обл.					
Зм.	Кільк.	Аркш	№ док	Підпис	Дата
Теплопостачання					
Розміщення обладнання комельної					
					