


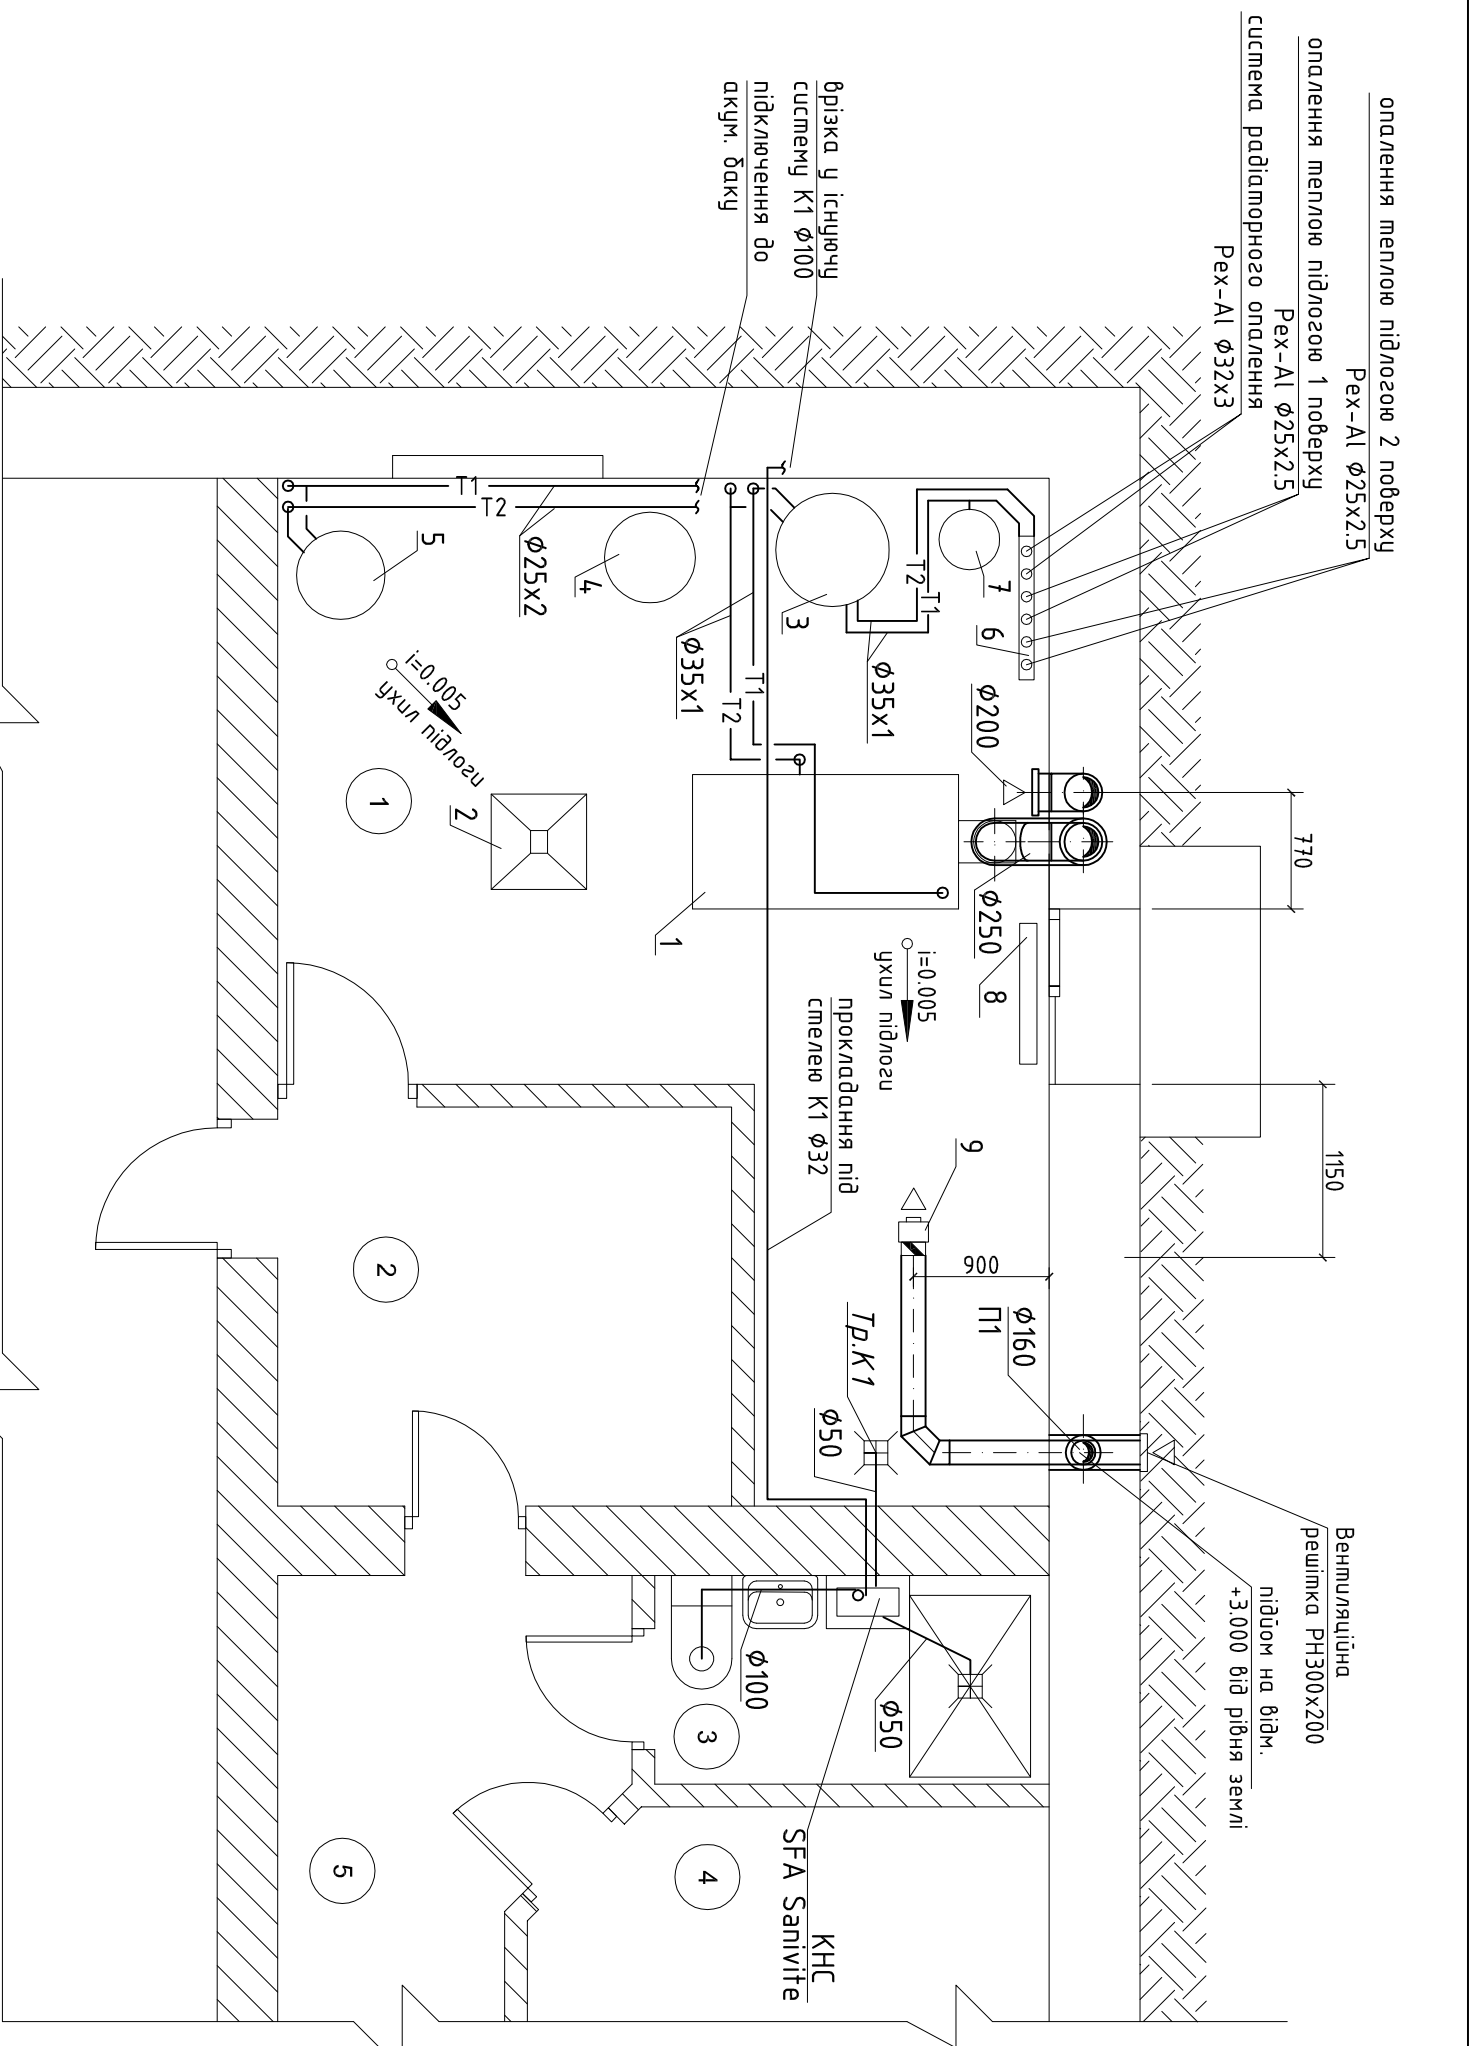

ЕКСПЛІКАЦІЯ ОБЛАДНАННЯ			
№ поз.	Найменування	Кільк	Приміт ка
1	Котел водогрійний пелетний Уніса Max 80 (64kW)	1	
2	Бункер для пелет 630х630х1520(h)	1	
3	Накопичувальна ємність 750л	1	
4	Мембранний бак холодного водопостачання 150л	1	
5	Бойлер гарячого водопостачання 250л	1	
6	Головна гребінка	1	
7	Мембранний бак опалення 35л	1	
8	Радіатори електричні Терміа ЕВНА — 2,0/230С2М(мбх)	1	
9	Припливний П1 вентилятор	1	

[illegible]